


BUDYNEK


NR 1

RZUT PARTERU

ZESTAWIENIE POWIERZCHNI DOMU A			
Numer	Nazwa pomieszczenia	Pow. użytkowa	Pow. całkowita
A.0.1	Garaż	17,71	18,53
A.0.2	Wiatrołap	5,87	5,87
A.0.3	Łazienka	1,88	1,88
A.0.4	Hol	6,66	6,66
A.0.5	Klatka schodowa	2,71	2,71
A.0.6	Kuchnia / Jadalnia	16,51	16,51
A.0.7	Pokój dzienny	13,91	13,91
Razem pow. użytkowa:		65,25m²	
Razem pow. całkowita:			66,07m²

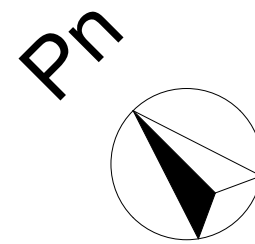

ZESTAWIENIE POWIERZCHNI DOMU B			
		Pow. użytkowa	Pow. całkowita
B.0.1	Garaż	16,47	16,47
B.0.2	Wiatrołap	2,83	2,83
B.0.3	Kuchnia / Jadalnia	10,83	10,83
B.0.4	Pokój dzienny	14,11	14,11
B.0.5	Hol	8,03	8,03
B.0.6	Klatka schodowa	2,21	2,21
B.0.7	Pralnia	6,65	6,02
B.0.8	Łazienka	2,14	2,14
Razem pow. użytkowa:		63,27m²	
Razem pow. całkowita:			62,64m²

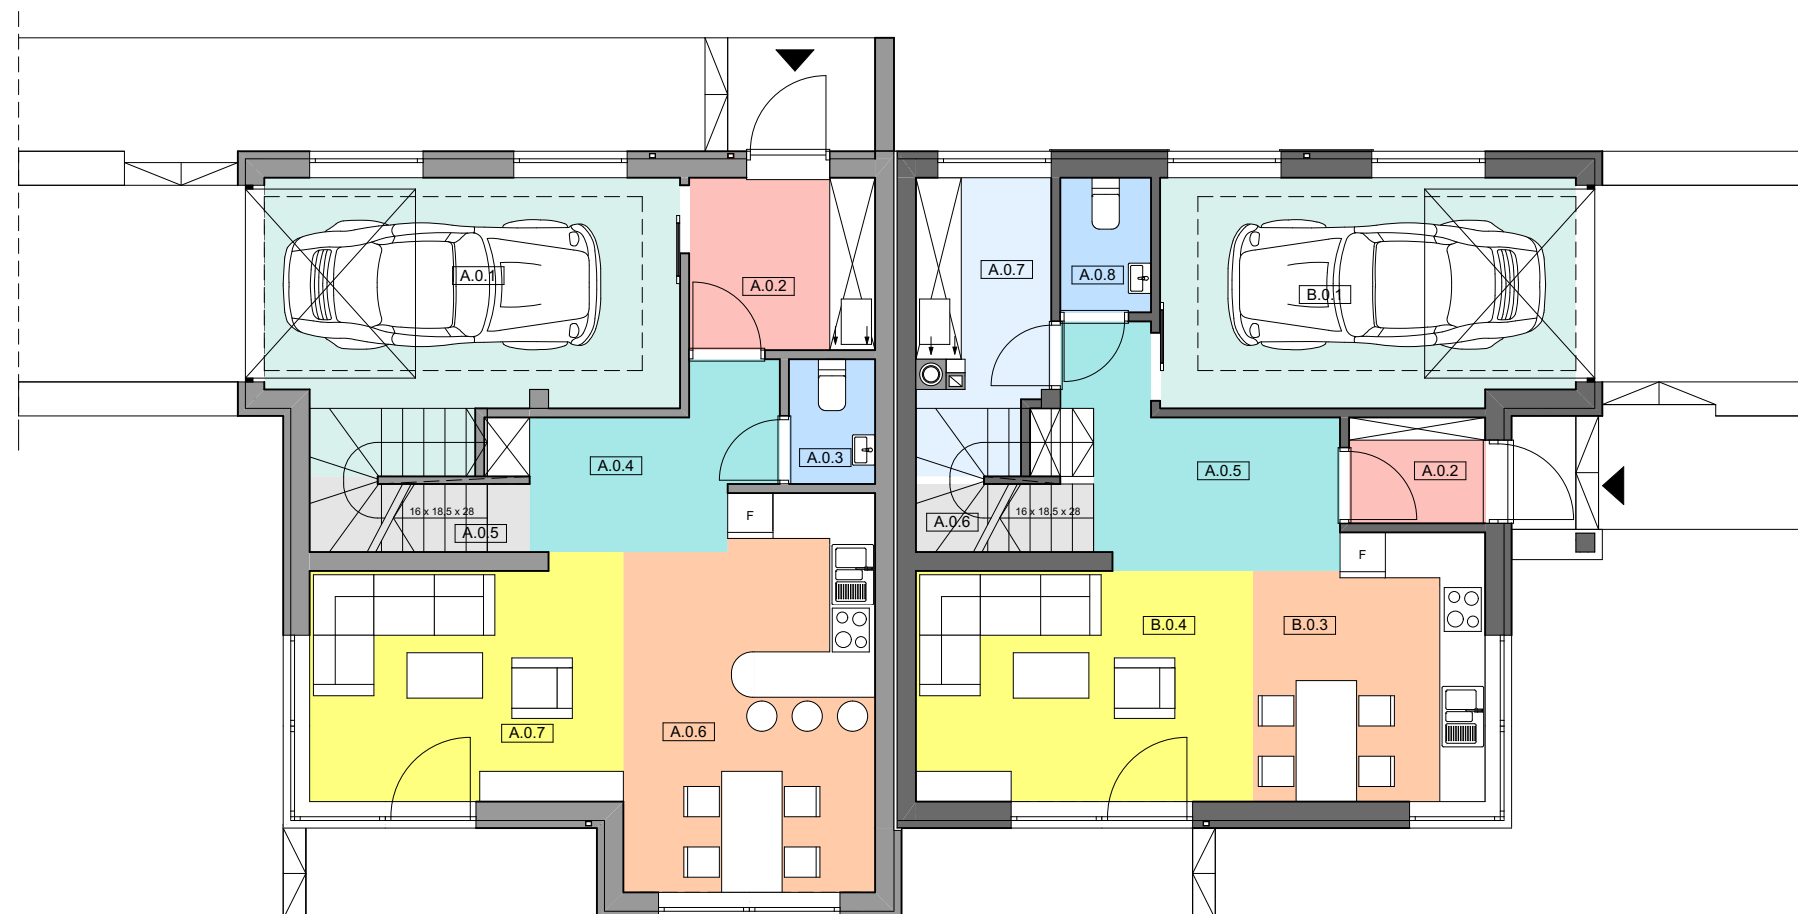

DOM **A**

DOM **B**